
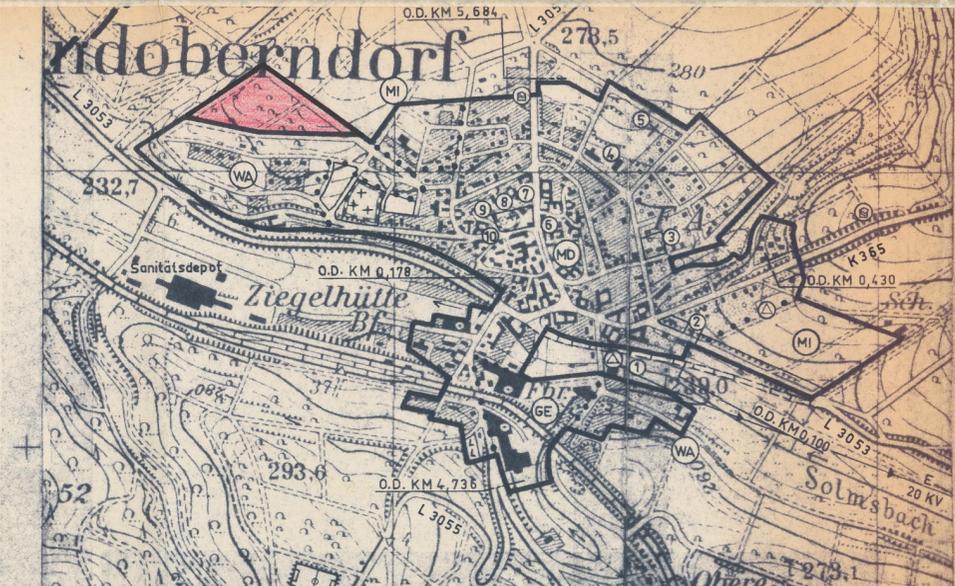


ringenstein

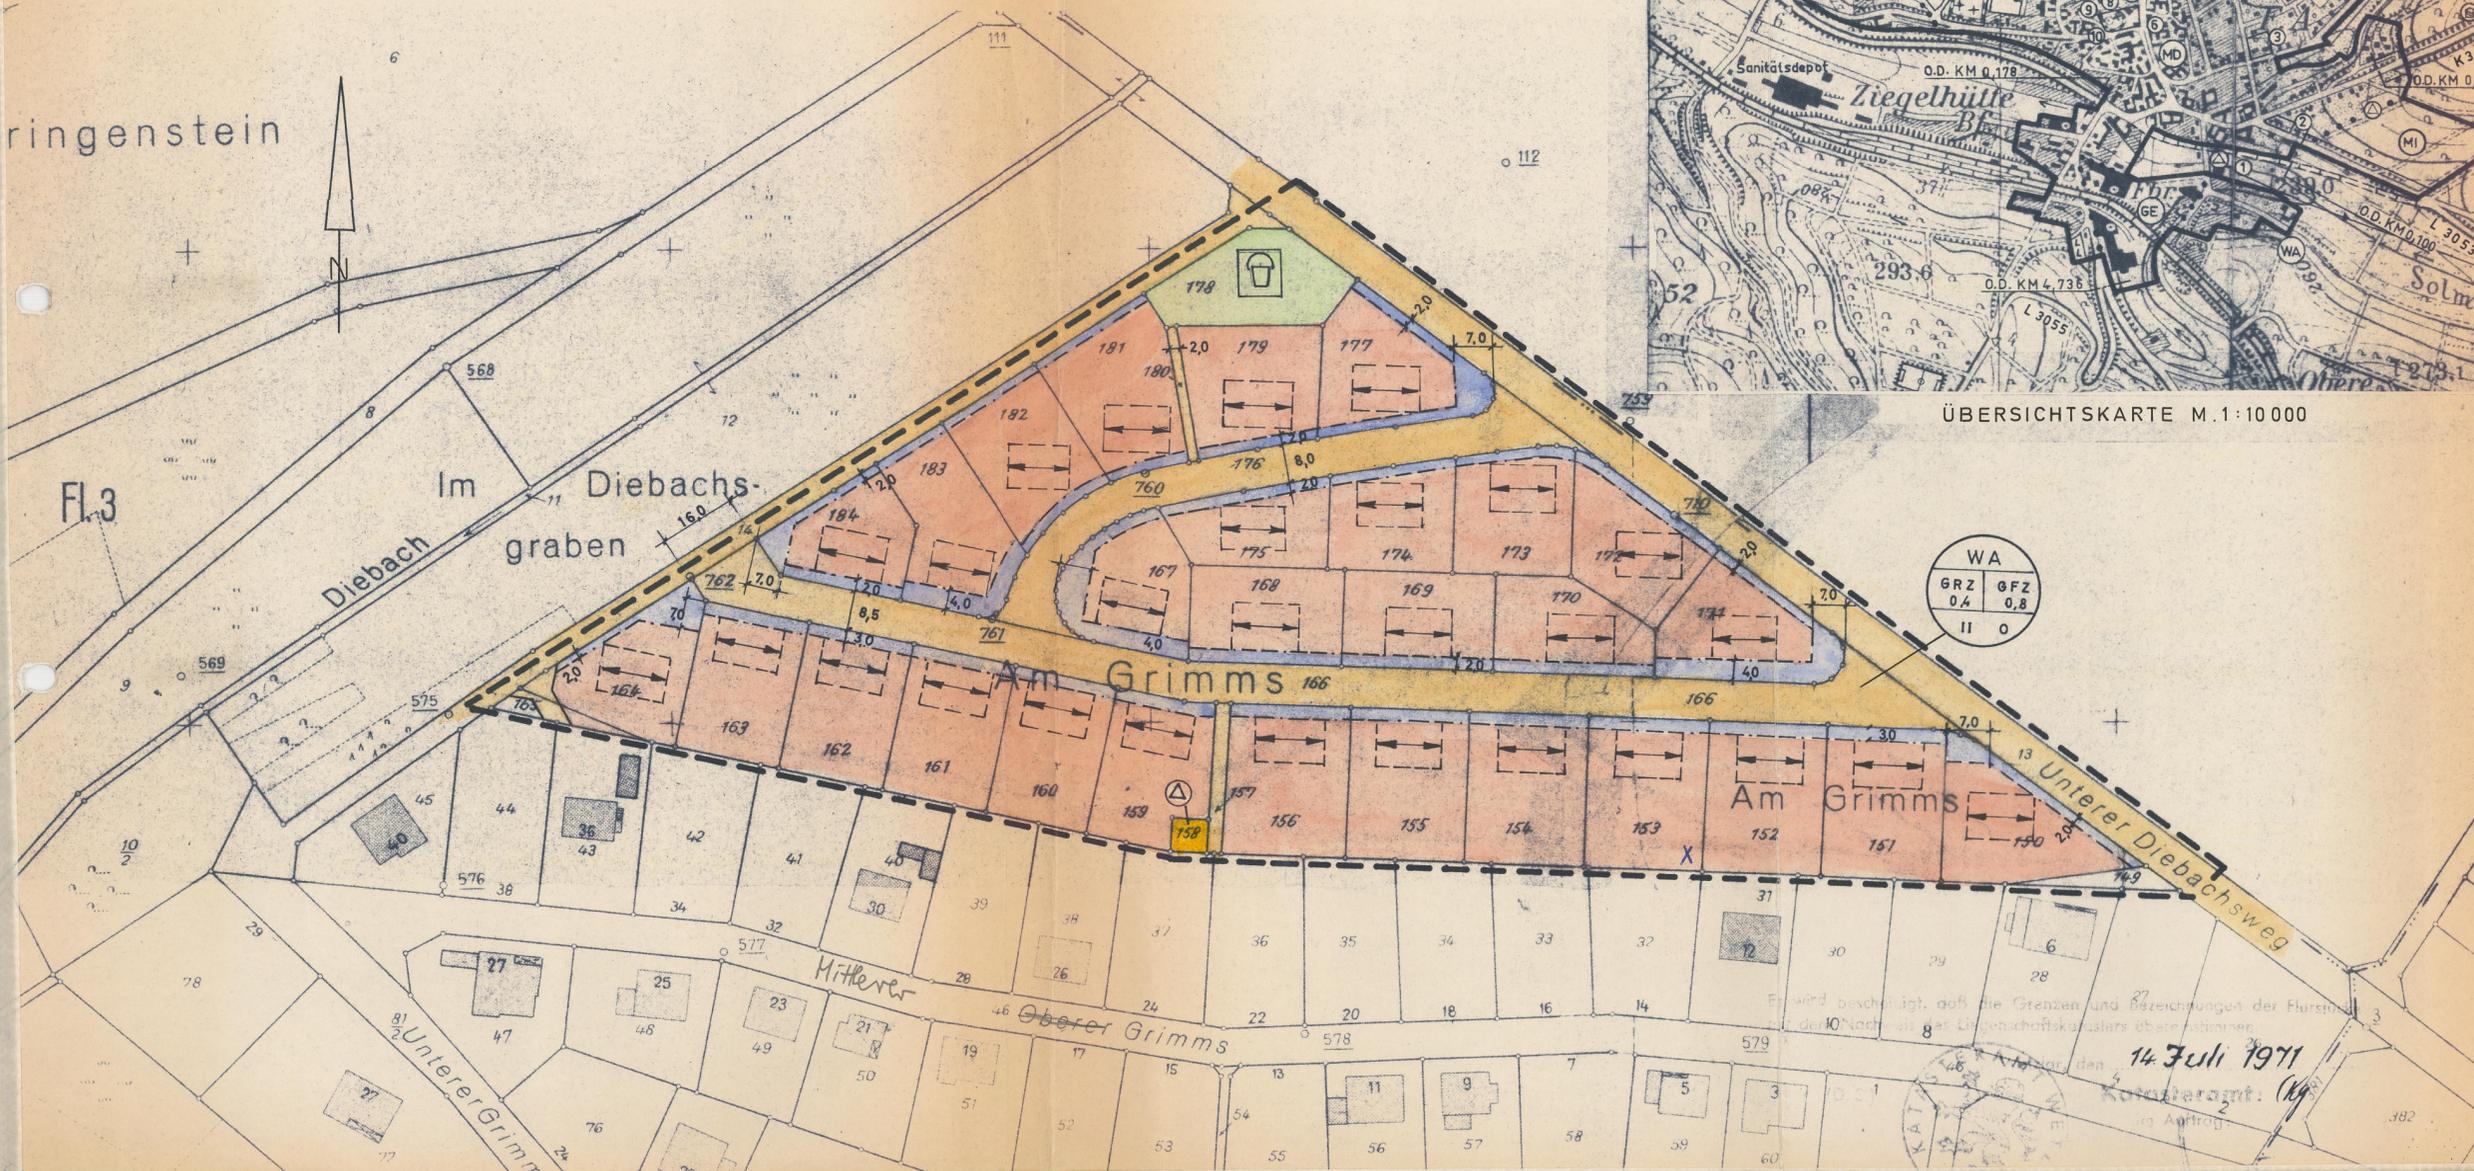

ÜBERSICHTSKARTE M.1:10000

WA	
GRZ	GFZ
0,4	0,8
II 0	

FESTSETZUNGEN:

- GRENZE DES RÄUMLICHEN GELTUNGSBEREICHES
- ÜBERBAUBARE GRUNDSTÜCKSFLÄCHEN
- BAUGRENZE
- NICHT ÜBERBAUBARE GRUNDSTÜCKSFLÄCHEN

- FIRSTRICHTUNG DER HAUPTGEBÄUDE


- WA - ALLGEMEINES WOHNGEBIET
- GRZ - GRUNDFLÄCHENZAHL
- GFZ - GESCHOSSFLÄCHENZAHL
- I - ZAHL DER VOLLGESCHOSSE
- O - OFFENE BAUWEISE

DACHFARBE: DUNKEL  
 DACHNEIGUNG: max. 30°  
 MINDESTGRUNDSTÜCKSGRÖSSE: 600 qm

- STRASSENVERKEHRSFLÄCHEN
- KINDERSPIELPLATZ
- UMFORMERSTATION

HINWEIS:

DIE GEPLANTEN GEBÄUDE UND SEITLICHEN GRUNDSTÜCKSGRENZEN SIND EMPFEHLUNGEN.  
 BEI AUSHUBARBEITEN IM NÖRDLICHEN TEIL DES BAUGEBIETES BESONDERE AUFMERKSAMKEIT, DA TEILWEISE BERGBAU UMGEGANGEN IST.

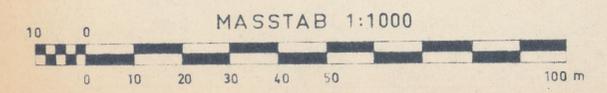

BEBAUUNGSPLAN NR.1

- VERBINDLICHER BAULEITPLAN -  
DER GEMEINDE

BRANDOBERNDORF

KREIS WETZLAR REG.-BEZ. DARMSTADT  
für das Gebiet „AM GRIMMS“

BEARBEITET: WETZLAR, DEN 7. APRIL 1971  
KREISBAUAMT

AUFGESTELLT DURCH DIE GEMEINDEVERTRETUNG AM 23. 4. 1971  
IM ENTWURF AUSGELEGT IN DER ZEIT VOM 12. 5. 1971 BIS 12. 6. 1971

BÜRGERMEISTER BEIGEORDNETER

WEGEN VERSCHIEDENER BEDENKEN UND ANREGUNGEN ABGEÄNDERT UND NEU AUFGESTELLT DURCH DIE GEMEINDEVERTRETUNG AM 19. 19  
ERNEUT AUSGELEGT IN DER ZEIT VOM 19. BIS 19.

BÜRGERMEISTER BEIGEORDNETER

ALS SATZUNG BESCHLOSSEN DURCH DIE GEMEINDEVERTRETUNG AM 25. 6. 1971

BÜRGERMEISTER BEIGEORDNETER

GENEHMIGT: GENEHMIGT

REGIERUNGSPRÄSIDENT  
im Auftrag

GENEHMIGUNG DURCH AUSHANG / MITTEILUNGSBLATT BEKANNTMACHT AM 29. 9. 1971  
GENEHMIGTEN BEBAUUNGSPLAN GEMÄSS § 12 B. BAU G UND § 5 ABS. 4 HGO  
ÖFFENTLICH AUSGELEGT IN DER ZEIT VOM 9. 10. 1971 BIS 10. 11. 1971  
RECHTSKRÄFTIG AB 11. 11. 1971

BÜRGERMEISTER

14 Juli 1971

Schö.