

BEBAUUNGSPLAN NR.1
VERBINDLICHER BAULEITPLAN

für das Gebiet
„WEIPERFELDEN-NORD“
der Gemeinde

WEIPERFELDEN

KRS. WETZLAR REG. BEZ. WIESBADEN

AUFGESETZT GEMÄSS § 2 ABS. 2 BBAUG.

BEARBEITET VON

25. NOVEMBER 1966

KREISBAUAMT

DIPL.-ING.

AUFGESETZT DURCH DIE GEMEINDEVERTRETUNG AM 9. DEZ. 1966

WEIPERFELDEN, DEN 9. DEZ. 1966
BÜRGERMEISTER BEIGEORDNETER

IM ENTWURF AUSGELEGT IN DER ZEIT

VOM 27. DEZEMBER 1966 BIS 27. JANUAR 1967

WEIPERFELDEN, DEN 28. JANUAR 1967
BÜRGERMEISTER

WEGEN VERSCHIEDENER BEDENKEN UND ANREGUNGEN ABGEÄNDERT UND

NEU AUFGESETZT DURCH DIE GEMEINDEVERTRETUNG AM 19. DEZ. 1966

WEIPERFELDEN, DEN 19. DEZ. 1966
BÜRGERMEISTER BEIGEORDNETER

ERNEUT AUSGELEGT IN DER ZEIT

VOM 19. DEZ. 1966 BIS 19. DEZ. 1966

WEIPERFELDEN, DEN 19. DEZ. 1966
BÜRGERMEISTER

ALS SATZUNG BESCHLOSSEN

DURCH DIE GEMEINDEVERTRETUNG AM 12. FEBR. 1967

WEIPERFELDEN, DEN 14. FEBRUAR 1967
BÜRGERMEISTER BEIGEORDNETER

III 3a gem. §§ 8 - 11 BBAUG

unter Auflagen genehmigt

Wiesbaden, den 2.6. Juli 1967

Der Regierungspräsident

im Auftrage

Ortsüblich bekanntgemacht am 19. DEZ. 1966

AUSGELEGT VOM 19. DEZ. 1966
BÜRGERMEISTER

Es wird bescheinigt, daß die Grenzen und Bezeichnungen der Flurstücke mit dem Nachweis des Liegenschaftskatasters übereinstimmen.

Gemarkung Cleeberg

Wetzlar, den 27. Febr. 1967

Katasteramt:

Im Auftrage

NFVK 715016

DE Solmsbach

20 KV

50

50

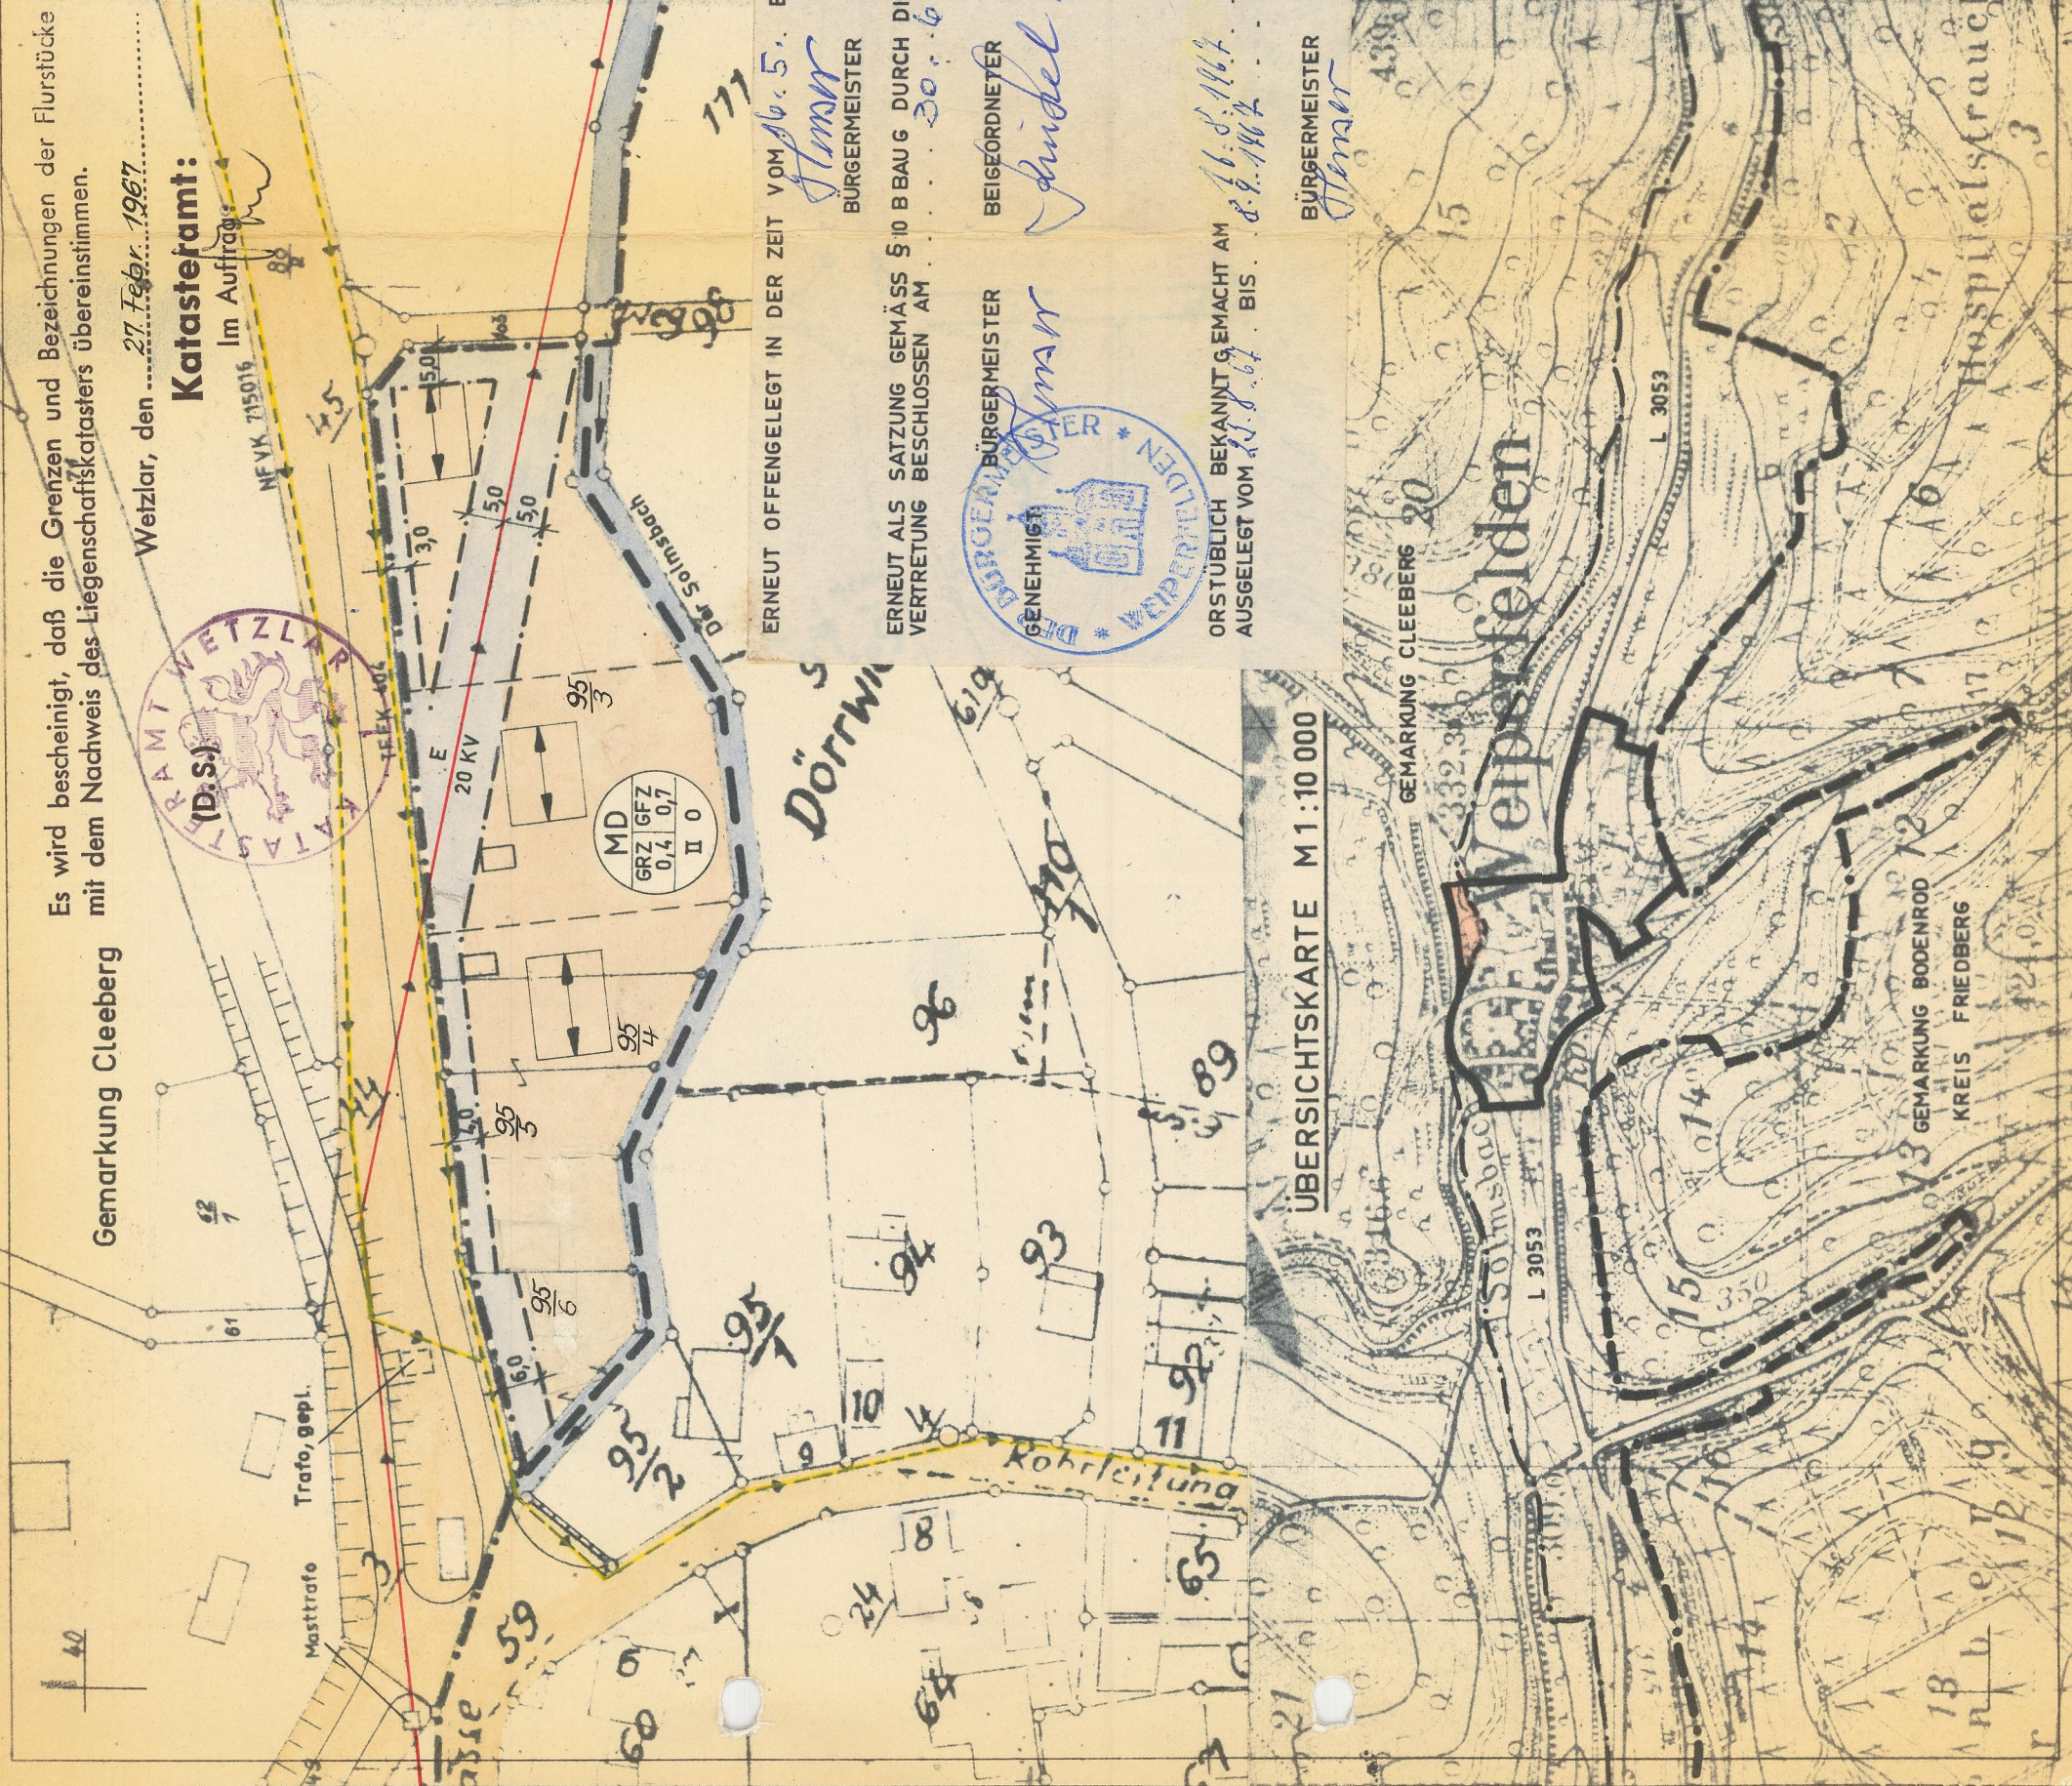

FESTSETZUNGEN:

--- GRENZE DES RÄUMLICHEN GELTUNGSBEREICHES

ÜBERBAUBARE GRUNDSTÜCKSFLÄCHE

BAUGRENZE

NICHT ÜBERBAUBARE GRUNDSTÜCKSFLÄCHE

FIRSTRICHTUNG DER HAUPTGEBAUDE

DACHFARBE: DUNKEL

MINDESTGRUNDSTÜCKSGRÖSSE: 1000 m²

MD	GRZ	GFZ
0,4	0,4	0,7
II	0	0

MD - DORFGEBIET

GRZ - GRUNDFLÄCHENZAHL

GFZ - GESCHLOSSFLÄCHENZAHL

II - ZAHL DER VOLLGESCHOSSE (HÖCHSTGRENZE)

0 - OFFENE BAUWEISE

NACHRICHTLICH ÜBERNOMMEN:

NFVK 715016 POSTKABEL

TFFK 404 POSTKABEL

E 20 KV HOCHSPANNUNGSFREILEITUNG

SONSTIGE DARSTELLUNGEN:

--- GEMARKUNGSGRENZE


--- KREISGRENZE

--- WASSERLAUF

--- STRASSENVERKEHRSFLÄCHEN

HINWEIS:

--- GRUNDSTÜCKSGRENZEN ALS EMPFEHLUNG

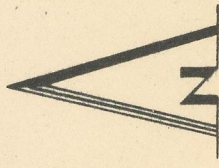

MASSTAB 1:1000

